



**ГЛАВА
МУНИЦИПАЛЬНОГО ОКРУГА МУНИЦИПАЛЬНОЕ ОБРАЗОВАНИЕ
ЛУТУГИНСКИЙ МУНИЦИПАЛЬНЫЙ ОКРУГ
ЛУГАНСКОЙ НАРОДНОЙ РЕСПУБЛИКИ**

ПОСТАНОВЛЕНИЕ

«29» сентября 2025 г.

№ 31-22

г. Лутугино

**Об утверждении Схемы размещения рекламных конструкций на
территории муниципального образования Лутугинский муниципальный
округ Луганской Народной Республики**

Руководствуясь Федеральным законом от 06.10.2003 № 131-ФЗ «Об основных принципах организации местного самоуправления в Российской Федерации», Федеральным законом от 20.03.2025 № 33-ФЗ «Об общих принципах организации местного самоуправления в единой системе публичной власти», Федеральным законом от 13.03.2006 № 38-ФЗ «О рекламе», постановлением Правительства Луганской Народной Республики от 19.12.2024 № 299/24 «Об утверждении Порядка предварительного согласования схем размещения рекламных конструкций на земельных участках независимо от форм собственности, а также на зданиях или ином недвижимом имуществе, находящихся в собственности Луганской Народной Республики или муниципальной собственности, и вносимых в них изменений», Положением об Администрации муниципального округа муниципальное образование Лутугинский муниципальный округ Луганской Народной Республики, утвержденным решением Совета муниципального округа муниципальное образование Лутугинский муниципальный округ Луганской Народной Республики от 07.11.2023 № 5/2, Администрация муниципального округа муниципальное образование Лутугинский муниципальный округ Луганской Народной Республики

ПОСТАНОВЛЯЮ:

1. Утвердить прилагаемую Схему размещения рекламных конструкций на территории муниципального образования Лутугинский муниципальный округ Луганской Народной Республики.

2. Признать утратившим силу постановление Администрации муниципального округа муниципальное образование Лутугинский муниципальный округ Луганской Народной Республики от 04.04.2025 № 190-п «Об утверждении Схемы размещения рекламных конструкций на территории муниципального образования Лутугинский муниципальный округ Луганской Народной Республики».

3. Управлению жилищно-коммунального хозяйства, строительства и архитектуры Администрации муниципального округа муниципальное образование Лутугинский муниципальный округ Луганской Народной Республики разместить Схему на официальном сайте муниципального образования Лутугинский муниципальный округ Луганской Народной Республики в сети «Интернет» (<https://lutugino.gosuslugi.ru>).

4. Контроль за исполнением настоящего постановления возложить на заместителя Главы Администрации муниципального округа муниципальное образование Лутугинский муниципальный округ Луганской Народной Республики Манько А.С.

Глава муниципального округа
муниципальное образование
Лутугинский муниципальный округ
Луганской Народной Республики



Е.Н. Бондарь

Приложение к постановлению
Главы муниципального округа
муниципальное образование Лутугинский
муниципальный округ Луганской
Народной Республики
от «29» сентября 2025г. № 31-пз


АЛЬБОМ
схемы размещения
рекламных конструкций или вносимых в нее изменений

Утверждена
постановлением Главы Администрации
муниципального округа муниципальное
образование Лутугинский муниципальный
округ Луганской Народной Республики
от « » 2025г. №


**Схема размещения рекламных конструкций
на территории муниципального образования Лутугинский
муниципальный округ Луганской Народной Республики**

Согласовано
Министерство цифрового развития,
связи и массовых коммуникаций
Луганской Народной Республики

Сводное заключение № 24 от «29» 09 2025 г.

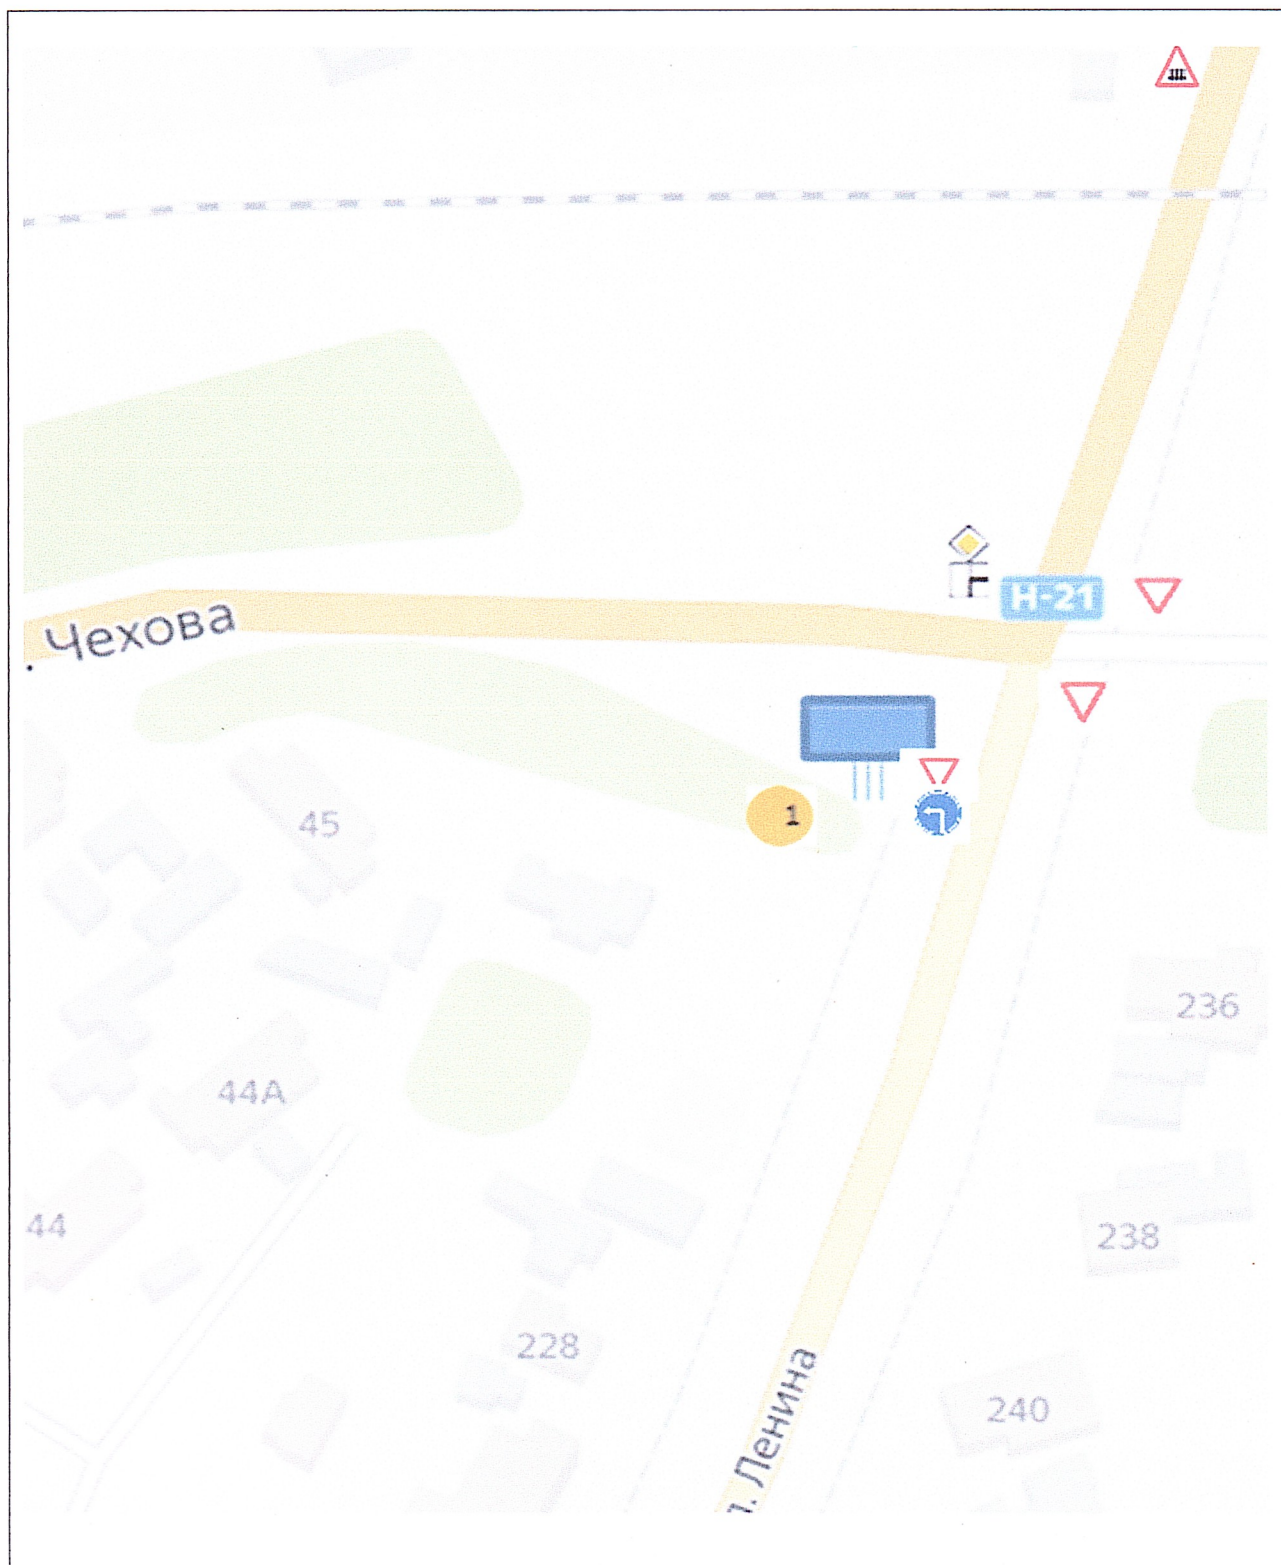

	УСЛОВНЫЕ ОБОЗНАЧЕНИЯ Рекламная конструкция: щитовая рекламная конструкция большого формата на 3 опорах, тип 1-внешние габариты рекламной плоскости 1 щит 3х6 м; рекламная конструкция односторонняя, площадь информационного поля 18 м ²	Схема размещения рекламных конструкций на территории муниципального образования Лутугинский муниципальный округ Луганской Народной Республики
	Сквозная нумерация РК	
	Дорожные знаки	
		М 1:1000

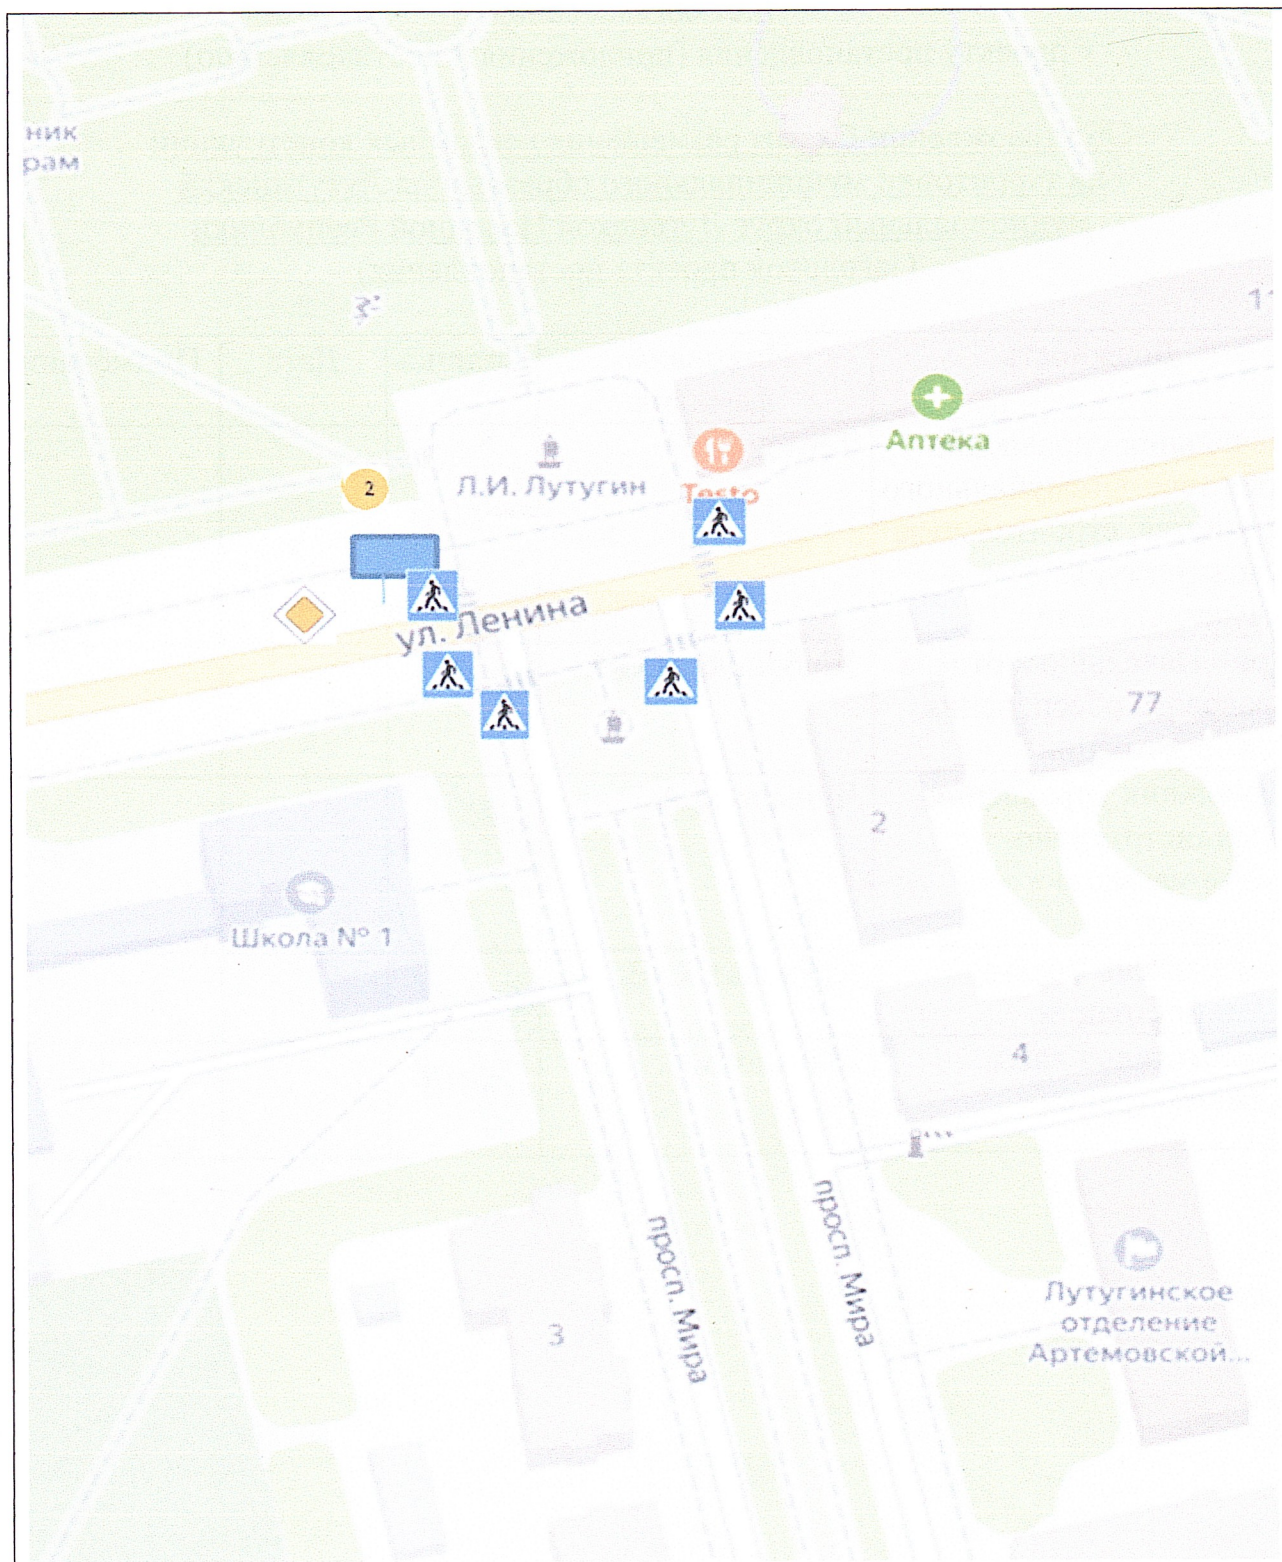

	УСЛОВНЫЕ ОБОЗНАЧЕНИЯ Рекламная конструкция: щитовая рекламная конструкция большого формата на двух опорах, тип 1-внешние габариты рекламной плоскости 2 щита 3х6 м; рекламная конструкция двухсторонняя, площадь информационного поля 36 м ²	Схема размещения рекламных конструкций на территории муниципального образования Лутугинский муниципальный округ Луганской Народной Республики
	Сквозная нумерация РК	г. Лутугино, ул. Ленина, район памятника Л.И. Лутугину
	Дорожные знаки	М 1: 1000

Приложение № 1 к Схеме размещения
рекламных конструкций на территории
муниципального образования
Лутугинский муниципальный округ
Луганской Народной Республики

АДРЕСНАЯ ПРОГРАММА

размещения рекламных конструкций на территории муниципального образования
Лутугинский муниципальный округ Луганской Народной Республики

АДРЕСНАЯ ПРОГРАММА

№ п/п	Место размещения рекламной конструкции					Количество сторон рекламной конструкции	Общая площадь информационного поля рекламной конструкции, кв. м.	Вид рекламной конструкции	Тип рекламной конструкции	Технические характеристики	Примечание
	Номер рекламной конструкции в альбоме схем размещения	Населенный пункт	Улица, магистраль	Номер дома, километр	Сторона						
1	2	3	4	5	6	7	8	9	10	11	12
1	1	г. Лутугино	перекресток ул. Ленина, дом № 232 и ул. Чехова	Дом № 232	правая (обзор по ходу движения)	1	18 м ²	Отдельно стоящая рекламная конструкция	Тип 1 щитовая конструкция большого формата	Металлическая конструкция на 3 опорах (билборд) односторонняя 6х3	обеспечено сохранение МУП «Лутугино жилфонд»
2	2	г. Лутугино	ул. Ленина	Памятник Л.И. Лутугину	правая/левая (обзор по ходу движения и против хода движения)	2	36 м ²	Отдельно стоящая рекламная конструкция	Тип 1 щитовая конструкция большого формата	Металлическая конструкция на 2 опорах (билборд) 6х3	обеспечено сохранение МУП «Лутугино жилфонд»

Глава муниципального округа муниципальное образование
Лутугинский муниципальный округ Луганской Народной Республики

Е.Н. Бондарь

Приложение № 2 к Схеме размещения
рекламных конструкций на территории
муниципального образования
Лутугинский муниципальный округ
Луганской Народной Республики

Фотоматериалы
размещения рекламных конструкций на территории муниципального образования
Лутугинский муниципальный округ Луганской Народной Республики


Фотоматериалы

1. г. Лутугино (перекресток ул. Ленина, дом № 232 и ул. Чехова)

по ходу движения



против хода движения

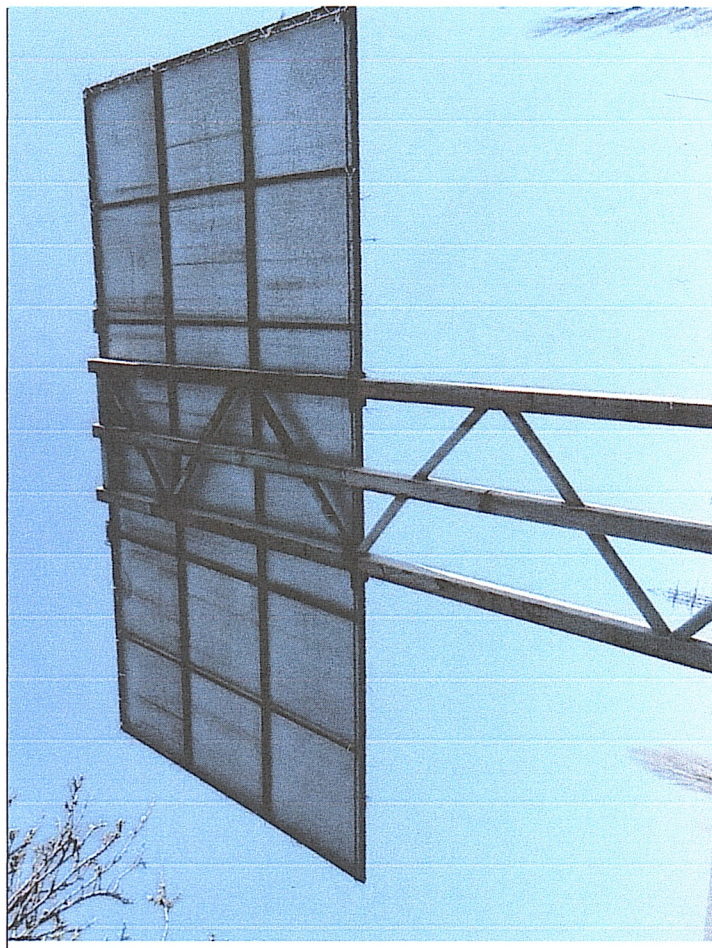

2. г. Лутугино (ул. Ленина, памятник Л.И. Лутугину)

по ходу движения



против хода движения

